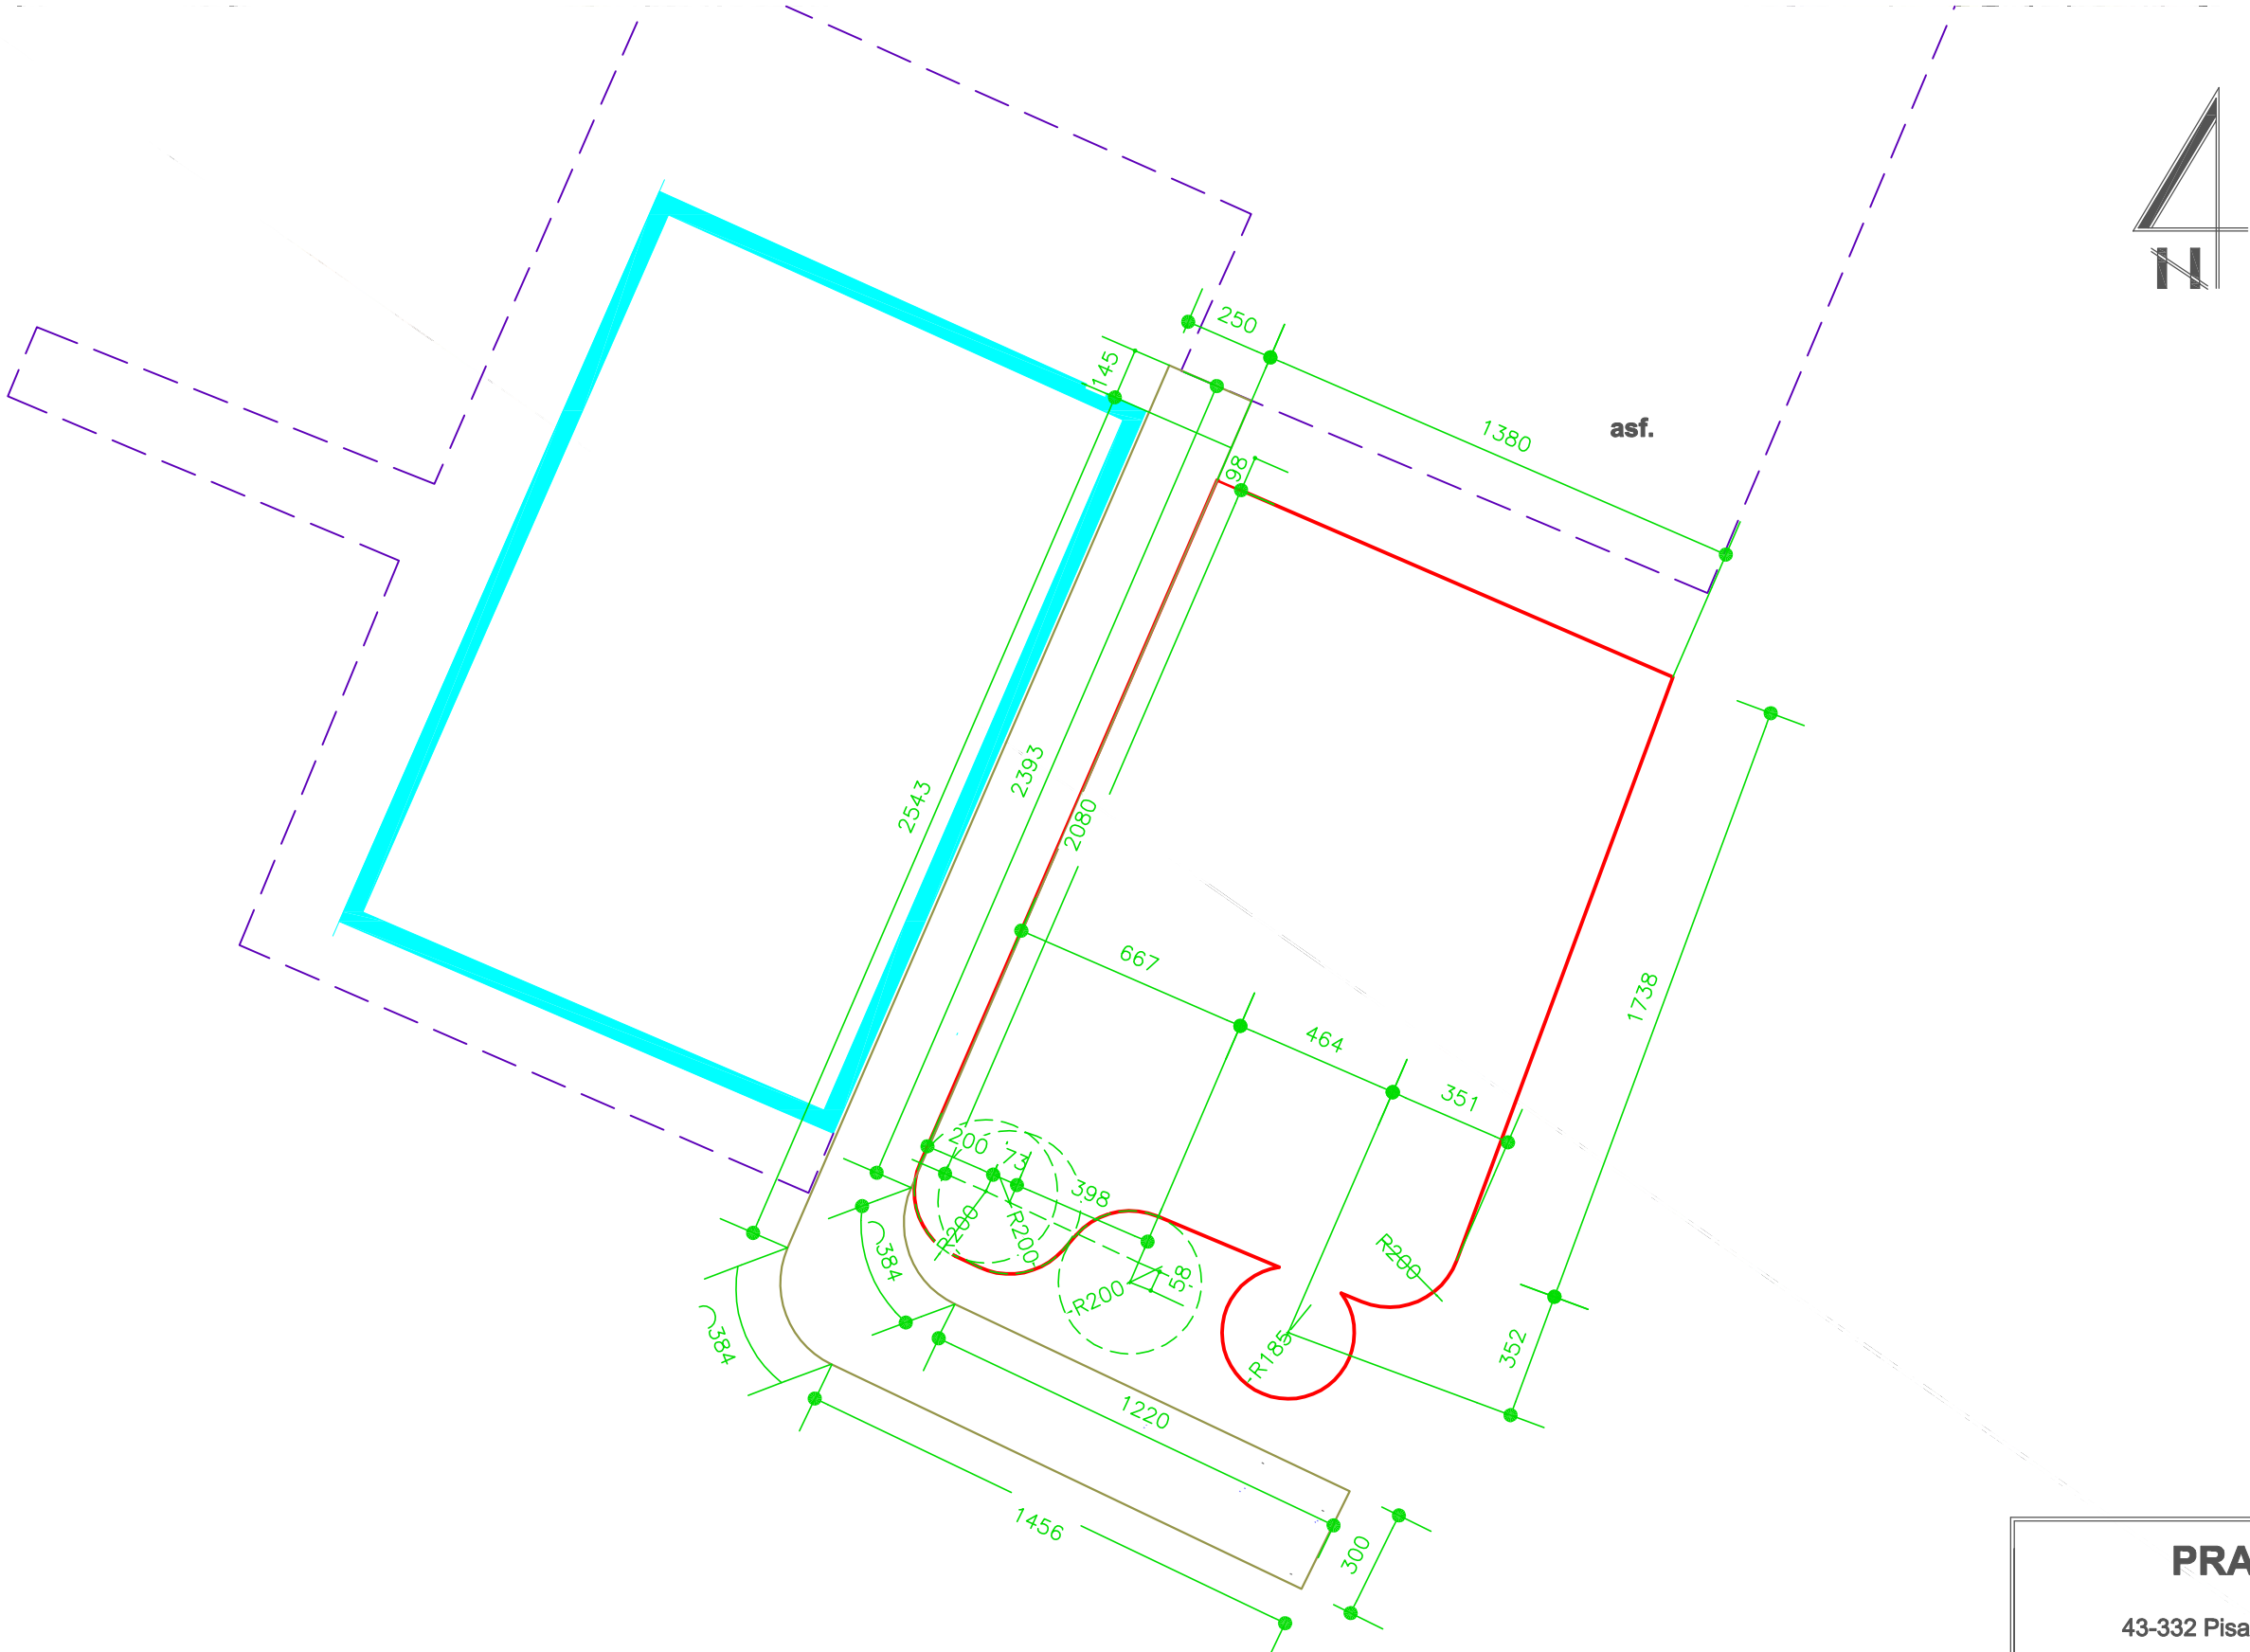

PRACOWNIA PROJEKTOWA					
mgr inż. Krzysztof Hałat 43-332 Pisarzowice, ul. Kęcka 55 tel./fax 33 845-75-17					
Obiekt Adres Inwestor	PLAC ZABAW DLA DZIECI Działka nr : 2011/3 w Pisarzowicach ul. Sportowa 1 Inwestor : LKS PASJONAT DANKOWICE 43-331 DANKOWICE, UL. SPORTOWA 1				Nr rys. 2
Przedmiot rysunku	PROJEKT ZAGOSPOD. DZIAŁKI WYMIAROWANIE NAWIERZCHNI UTWARDZONYCH				Skala 1:200
	Imię i nazwisko	Upr.	Nr	Data	Podpis
Zespół projektowe	mgr inż. Krzysztof Hałat	Projektowe w specjalności konstr.-budowl.	110/93	04. 2018	
	mgr inż. arch. Olga Seniow	Projektowe w specjalności architektonicznej	MPOIA 041/2006	04. 2018	